


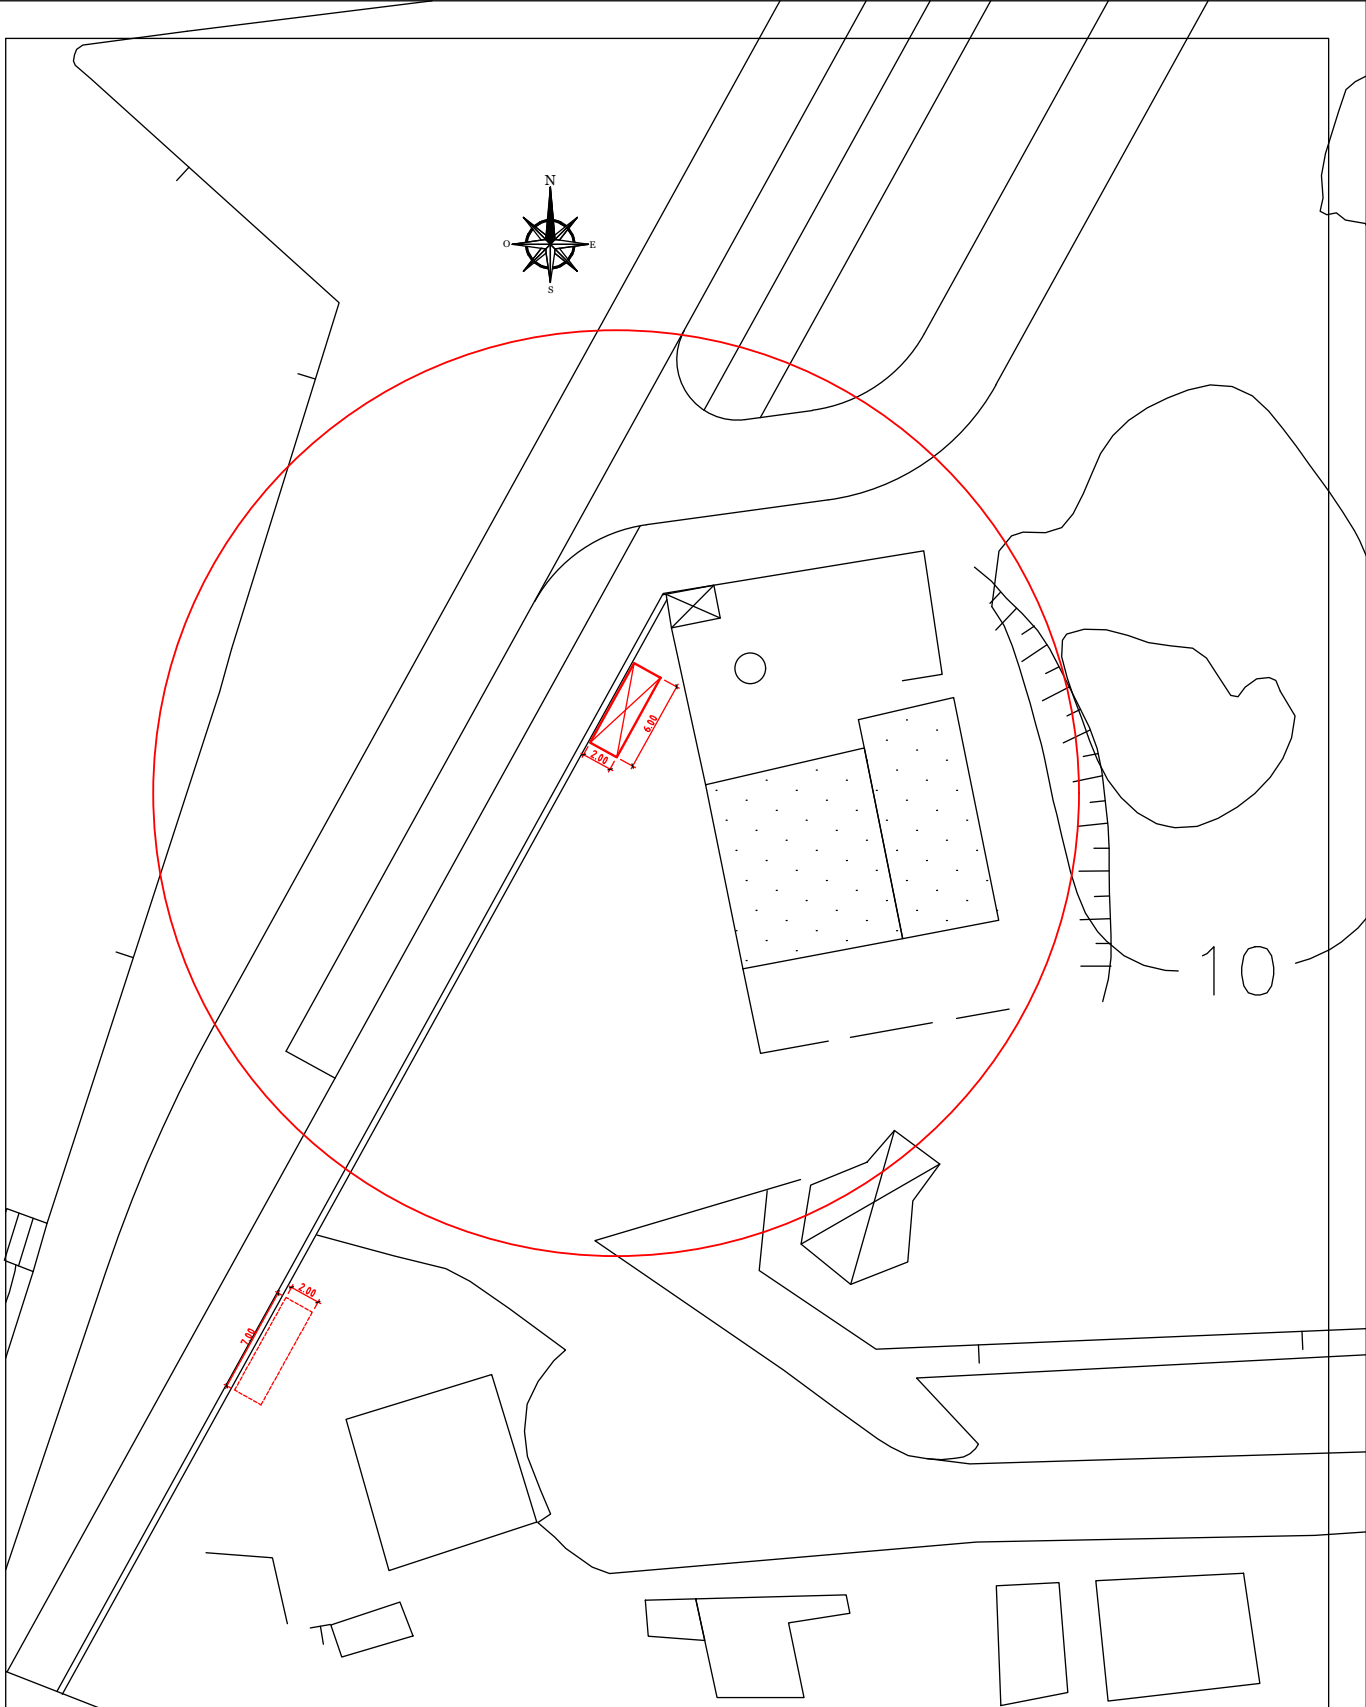

req. Câmara Municipal da Murtosa Gabinete Técnico	Obra IMPLANTAÇÃO DO EQUIPAMENTO E ÁREA DE APOIO	1
Estudou	Local Torreira	Arquivo
Desenhou	Proj.	Data ABRIL 2024
Verificou	Conteúdo PLANTA 1	Escala 1:500