


PLANO DE PORMENOR DO OUTEIRO DA MACEDA												
Parcela	Área total da Parcela	Implantação (m ²)			Usos			N.º mínimo em cave	Cercas	Observações		
		Edifício	Anexo	Garagem	Pisos	R/c	Pisos N.º máx. sup.					
1	294	105	0	18	2	210	H	H	1	0	6	Hab. Unifamiliar
2	176	105	0	18	2	210	H	H	1	0	6	Hab. Unifamiliar
3	176	105	0	18	2	210	H	H	1	0	6	Hab. Unifamiliar
4	293	105	0	18	2	210	H	H	1	0	6	Hab. Unifamiliar
5	271	105	0	18	2	210	H	H	1	0	6	Hab. Unifamiliar
6	176	105	0	18	2	210	H	H	1	0	6	Hab. Unifamiliar
7	176	105	0	18	2	210	H	H	1	0	6	Hab. Unifamiliar
8	176	105	0	18	2	210	H	H	1	0	6	Hab. Unifamiliar
9	128	105	0	18	2	210	H	H	1	0	6	Hab. Unifamiliar
10	128	105	0	18	2	210	H	H	1	0	6	Hab. Unifamiliar
11	128	105	0	18	2	210	H	H	1	0	6	Hab. Unifamiliar
12	127	105	0	18	2	210	H	H	1	0	6	Hab. Unifamiliar
13	239	105	0	18	2	210	H	H	1	0	6	Hab. Unifamiliar
14	173	105	0	18	2	210	H	H	1	0	6	Hab. Unifamiliar
15	173	105	0	18	2	210	H	H	1	0	6	Hab. Unifamiliar
16	242	105	0	18	2	210	H	H	1	0	6	Hab. Unifamiliar
17	242	105	0	18	2	210	H	H	1	0	6	Hab. Unifamiliar
18	173	105	0	18	2	210	H	H	1	0	6	Hab. Unifamiliar
19	173	105	0	18	2	210	H	H	1	0	6	Hab. Unifamiliar
20	242	105	0	18	2	210	H	H	1	0	6	Hab. Unifamiliar
21	231	105	0	18	2	210	H	H	1	0	6	Hab. Unifamiliar
22	165	105	0	18	2	210	H	H	1	0	6	Hab. Unifamiliar
23	165	105	0	18	2	210	H	H	1	0	6	Hab. Unifamiliar
24	231	105	0	18	2	210	H	H	1	0	6	Hab. Unifamiliar
25	234	83	0	18	2	166	H	H	1	0	6	Hab. Unifamiliar
26	308	83	0	18	2	184	H	H	1	0	6	Hab. Unifamiliar
27	384	105	20	18	2	248	H	H	1	0	6	Hab. Unifamiliar
28	416	105	22	18	2	250	H	H	1	0	6	Hab. Unifamiliar
29	464	105	22	18	2	250	H	H	1	0	6	Hab. Unifamiliar
30	530	105	22	18	2	250	H	H	1	0	6	Hab. Unifamiliar
31	241	105	0	25	2	235	H	H	1	0	6	Hab. Unifamiliar
32	215	105	0	18	2	228	H	H	1	0	6	Hab. Unifamiliar
33	359	112	18	18	2	260	H	H	1	0	6	Hab. Unifamiliar
34	340	112	16	18	2	258	H	H	1	0	6	Hab. Unifamiliar
35	331	105	0	18	2	228	H	H	1	0	6	Hab. Unifamiliar
36	278	105	0	18	2	228	H	H	1	0	6	Hab. Unifamiliar
37	278	105	0	18	2	228	H	H	1	0	6	Hab. Unifamiliar
38	278	105	0	18	2	228	H	H	1	0	6	Hab. Unifamiliar
39	399	105	0	18	2	228	H	H	1	0	6	Hab. Unifamiliar
40	413	105	22	18	2	250	H	H	1	0	6	Hab. Unifamiliar
41	465	105	22	18	2	250	H	H	1	0	6	Hab. Unifamiliar
42	507	105	22	18	2	250	H	H	1	0	6	Hab. Unifamiliar
43	501	105	22	18	2	250	H	H	1	0	6	Hab. Unifamiliar
44	455	105	22	18	2	250	H	H	1	0	6	Hab. Unifamiliar
45	332	109	0	29	2	247	H	H	1	0	6	Hab. Unifamiliar
46	258	83	0	21	2	187	H	H	1	0	6	Hab. Unifamiliar
47	236	83	0	18	2	184	H	H	1	0	6	Hab. Unifamiliar
48	213	83	0	18	2	184	H	H	1	0	6	Hab. Unifamiliar
49	180	83	0	18	2	166	H	H	1	0	6	Hab. Unifamiliar
50	197.4	197.4	0	80	3	592	H	H	5	0	9	Hab. Plurifamiliar
51	195.7	195.7	0	80	3	587	H	H	5	0	9	Hab. Plurifamiliar
52	197.4	197.4	0	80	3	592	H	H	5	0	9	Hab. Plurifamiliar
53	197.4	197.4	0	80	3	592	H	H	5	0	9	Hab. Plurifamiliar
54	195.7	195.7	0	80	3	587	H	H	5	0	9	Hab. Plurifamiliar
55	197.4	197.4	0	80	3	592	H	H	5	0	9	Hab. Plurifamiliar
56	283	283	0	108	3	849	C/S/I	H	6	0	10	Hab. Plurifamiliar
57	195.7	195.7	0	80	3	587	H	H	5	0	9	Hab. Plurifamiliar
58	195.7	195.7	0	80	3	587	H	H	5	0	9	Hab. Plurifamiliar
59	195.7	195.7	0	80	3	587	H	H	5	0	9	Hab. Plurifamiliar
60	283	283	0	108	3	849	C/S/I	H	6	0	10	Hab. Plurifamiliar
61	431	105	21	19	2	250	H	H	1	0	9	Hab. Unifamiliar

H - Habitação
C - Comércio
S - Serviços
EQ - Equipamento
I - Indústria da Casse D
G - Garagem

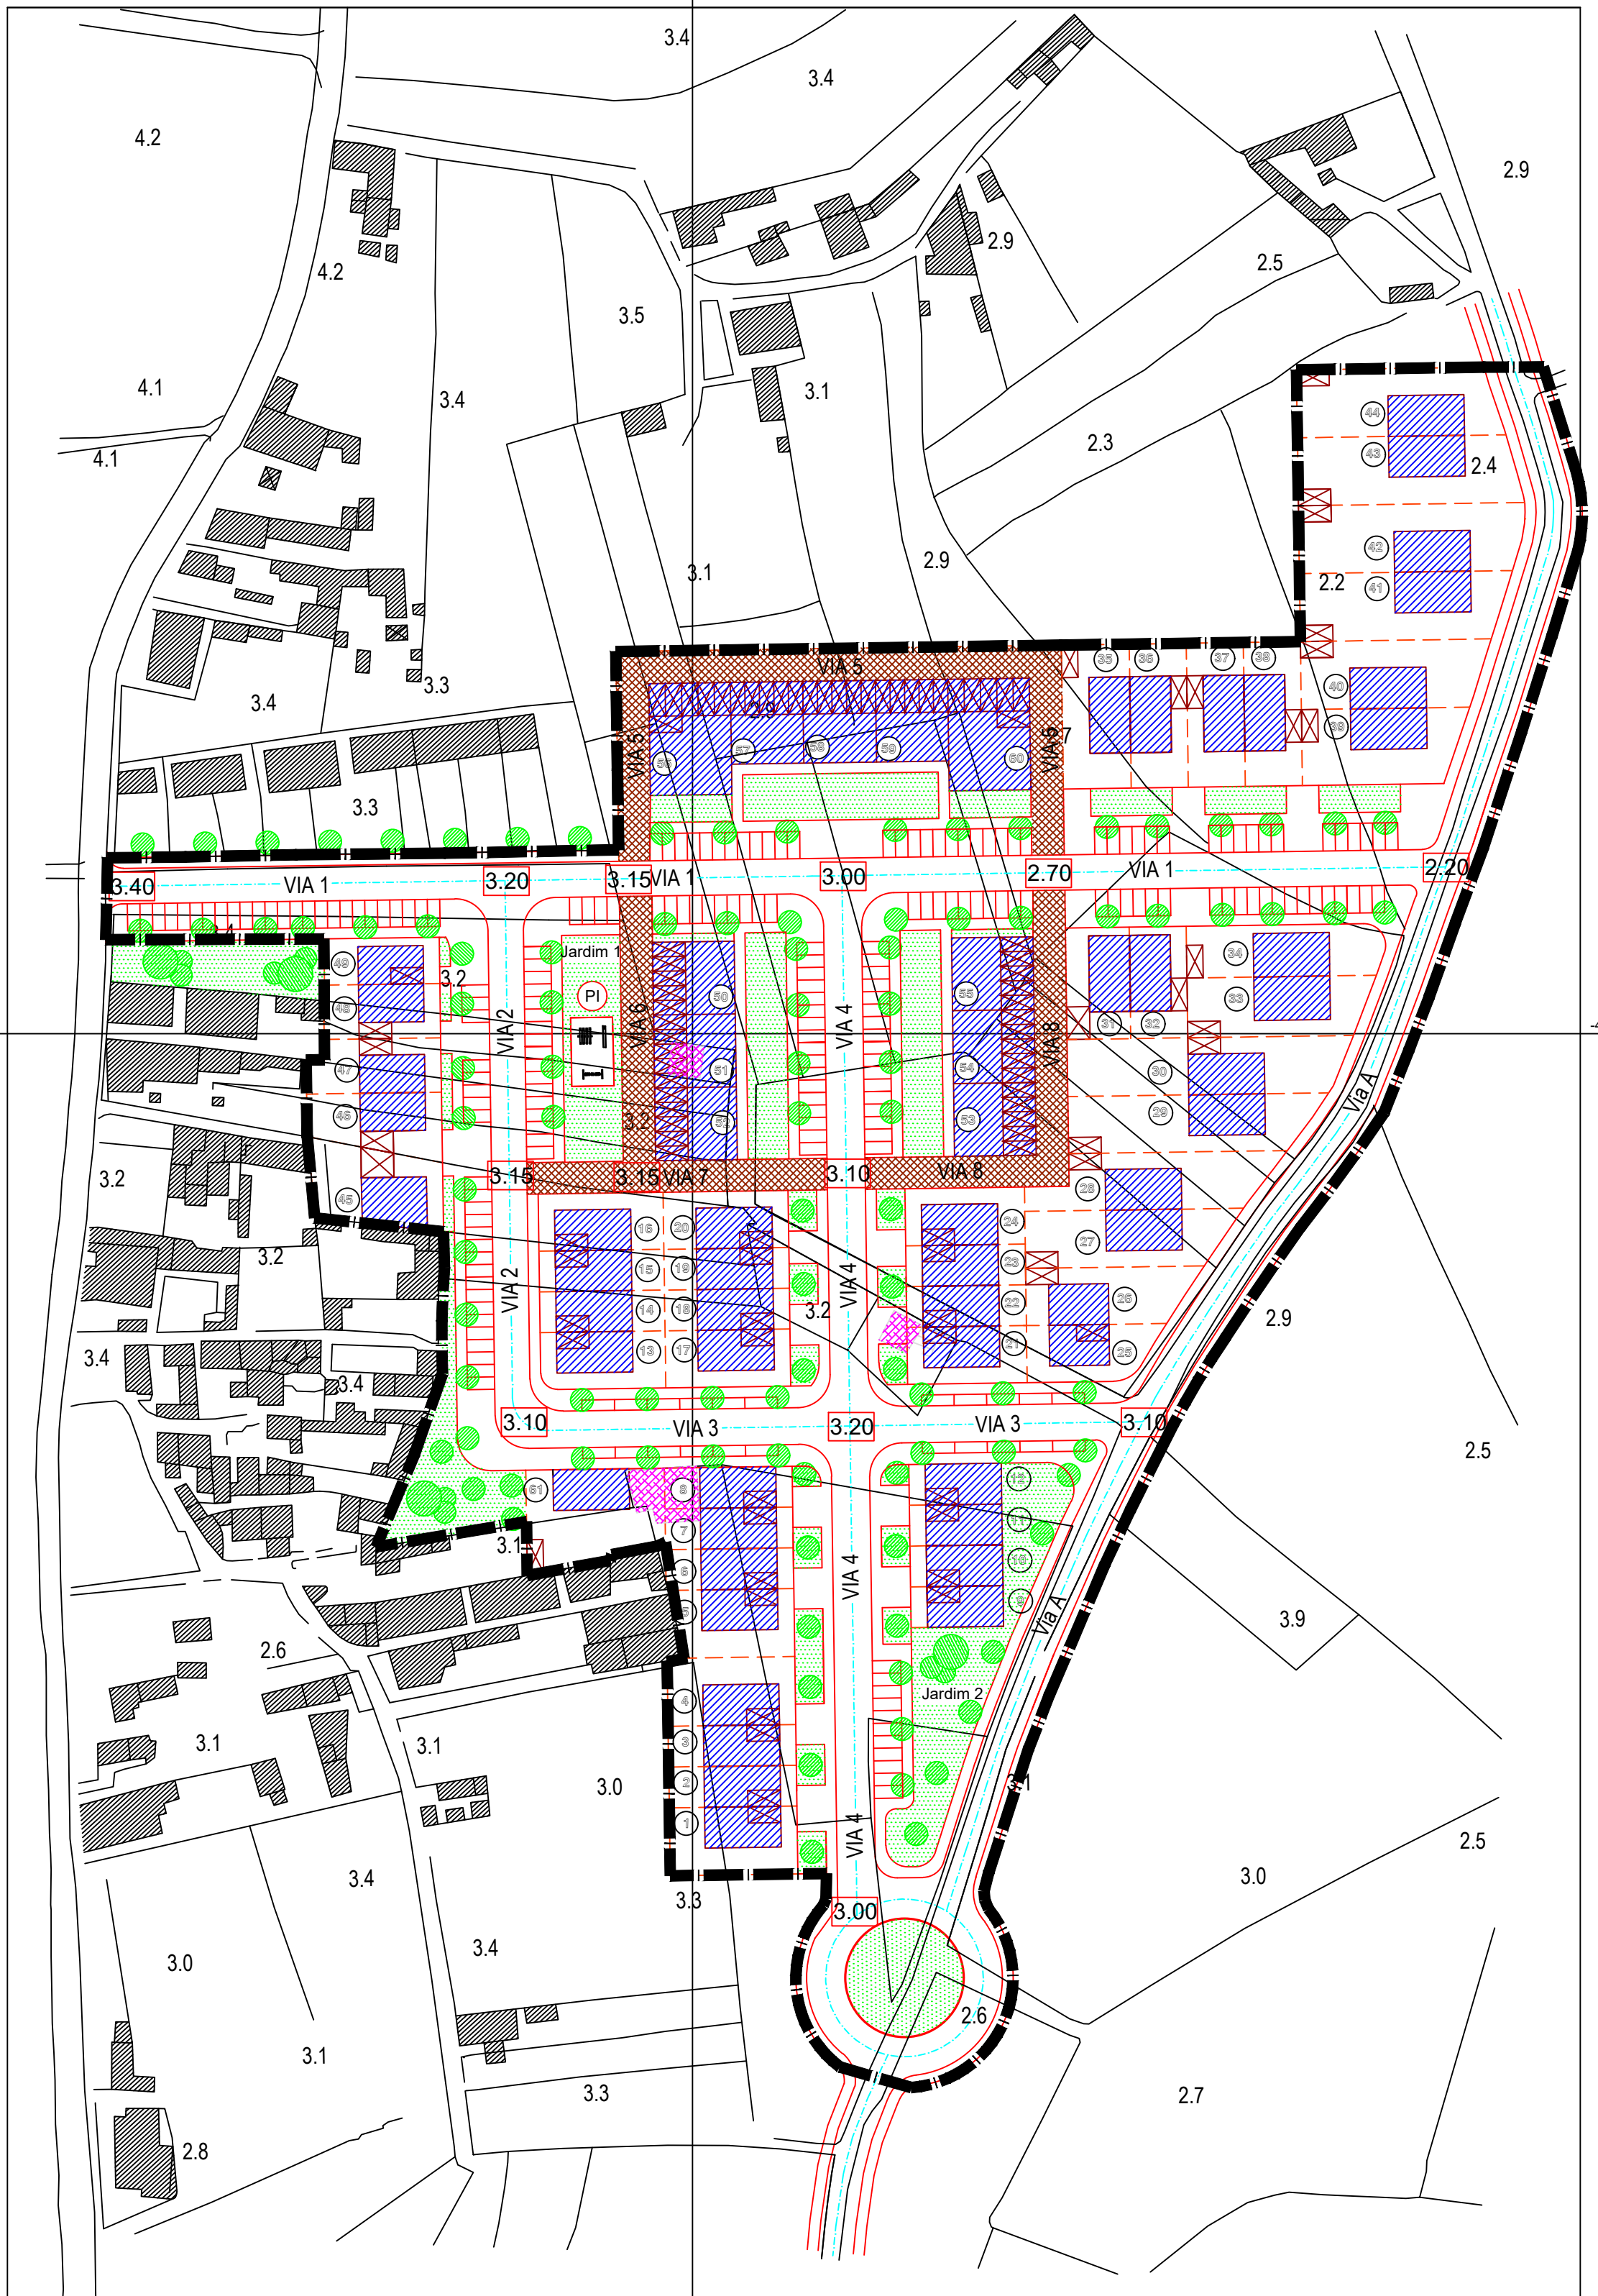

LEGENDA

- Edifício Existente a Manter
- Edifício Proposto
- Garagens Propostas
- Demolições
- Número da Parcela
- Limite de Parcela
- Árvores
- Cotas de Projecto
- Área de Intervenção do Plano

ESPAÇOS VERDES E DE UTILIZAÇÃO COLECTIVA: INFRA-ESTRUTURAS:

- Zona Verde Pública
- Parque Infantil
- Estacionamentos
- Vias
- Via de Trânsito Mecânico Condicionado

Plano de Pormenor do Outeiro da Maceda
Planta de Implantação



Câmara Municipal da Murtosa

Data:
10/2003

Sistema de Projecção: Gauss Internacional (Transverse Mercator)
Elipsóide: Hayford
Datum: Datum 73 (Ponto Central Melriça)
Fonte: Câmara Municipal da Murtosa

Escala: 1:1000

Ficheiro: 01-implant.dwg

Planta n.º: 1